

उत्तर पश्चिम रेलवे
NORTH WESTERN RAILWAY
बीकानेर मण्डल का प्रणाली मानचित्र
SYSTEM MAP OF BIKANER DIVISION
(AS ON 01.04.2024)

पंजाब
PUNJAB

संकेत चिह्न
LEGENDS

बी.जी. (सिंगल लाइन)
BG SINGLELINE

बी.जी. (डाउन लाइन)
BG DN LINE

जंक्शन स्टेशन
JUNCTION STATION

क्रॉसिंग स्टेशन
CROSSING STATION

टर्मिनेटिंग स्टेशन
TERMINATING STATION

हॉल्ट स्टेशन
HALT STATION

विद्युत्कृत खण्ड
ELECTRIFIED SECTION:-
ट्रैक्शन सब-स्टेशन (टी.एस.एस.)
TSS: C (COMMISSIONED कमीशंड)
TSS: BC (BACKCHARGED बैकचार्ज्ड)
सेक्शनिंग व पारालेल्सिंग पोस्ट (एस.पी.)
SECTIONING & PARALLELING POST (SP)
सब-सेक्शनिंग व पारालेल्सिंग पोस्ट (एस.एस.पी.)
SUB-SECTIONING & PARALLELING POST(SSP)

व.मं.अभि. (स.म.)
Sr.DEN/C

सहा.अभि. (स.म.)/बी.
ADEN HQ. BKN

सहा.अभि. (प.)
ADEN/BNW

सहा.अभि. (प.)
ADEN/SSA

व.मं.अभि. (प.)
Sr.DEN/W

सहा.अभि. (ला.)/बी.
ADEN/LINE/BKN

सहा.अभि. (सुरत.)
ADEN/SOG

मं.अभि. (द.)
DEN/S

सहा.अभि. (रत.)
ADEN/RTGH

व. सहा.अभि. (साद.)
Sr. ADEN/SDLP


मं.अभि. (उ.)
DEN/N

सहा.अभि. (हनु-प्र.)
ADEN/HMH-I

सहा.अभि. (हनु-दि.)
ADEN/HMH-II

राजस्थान
RAJASTHAN

हरियाणा
HARYANA

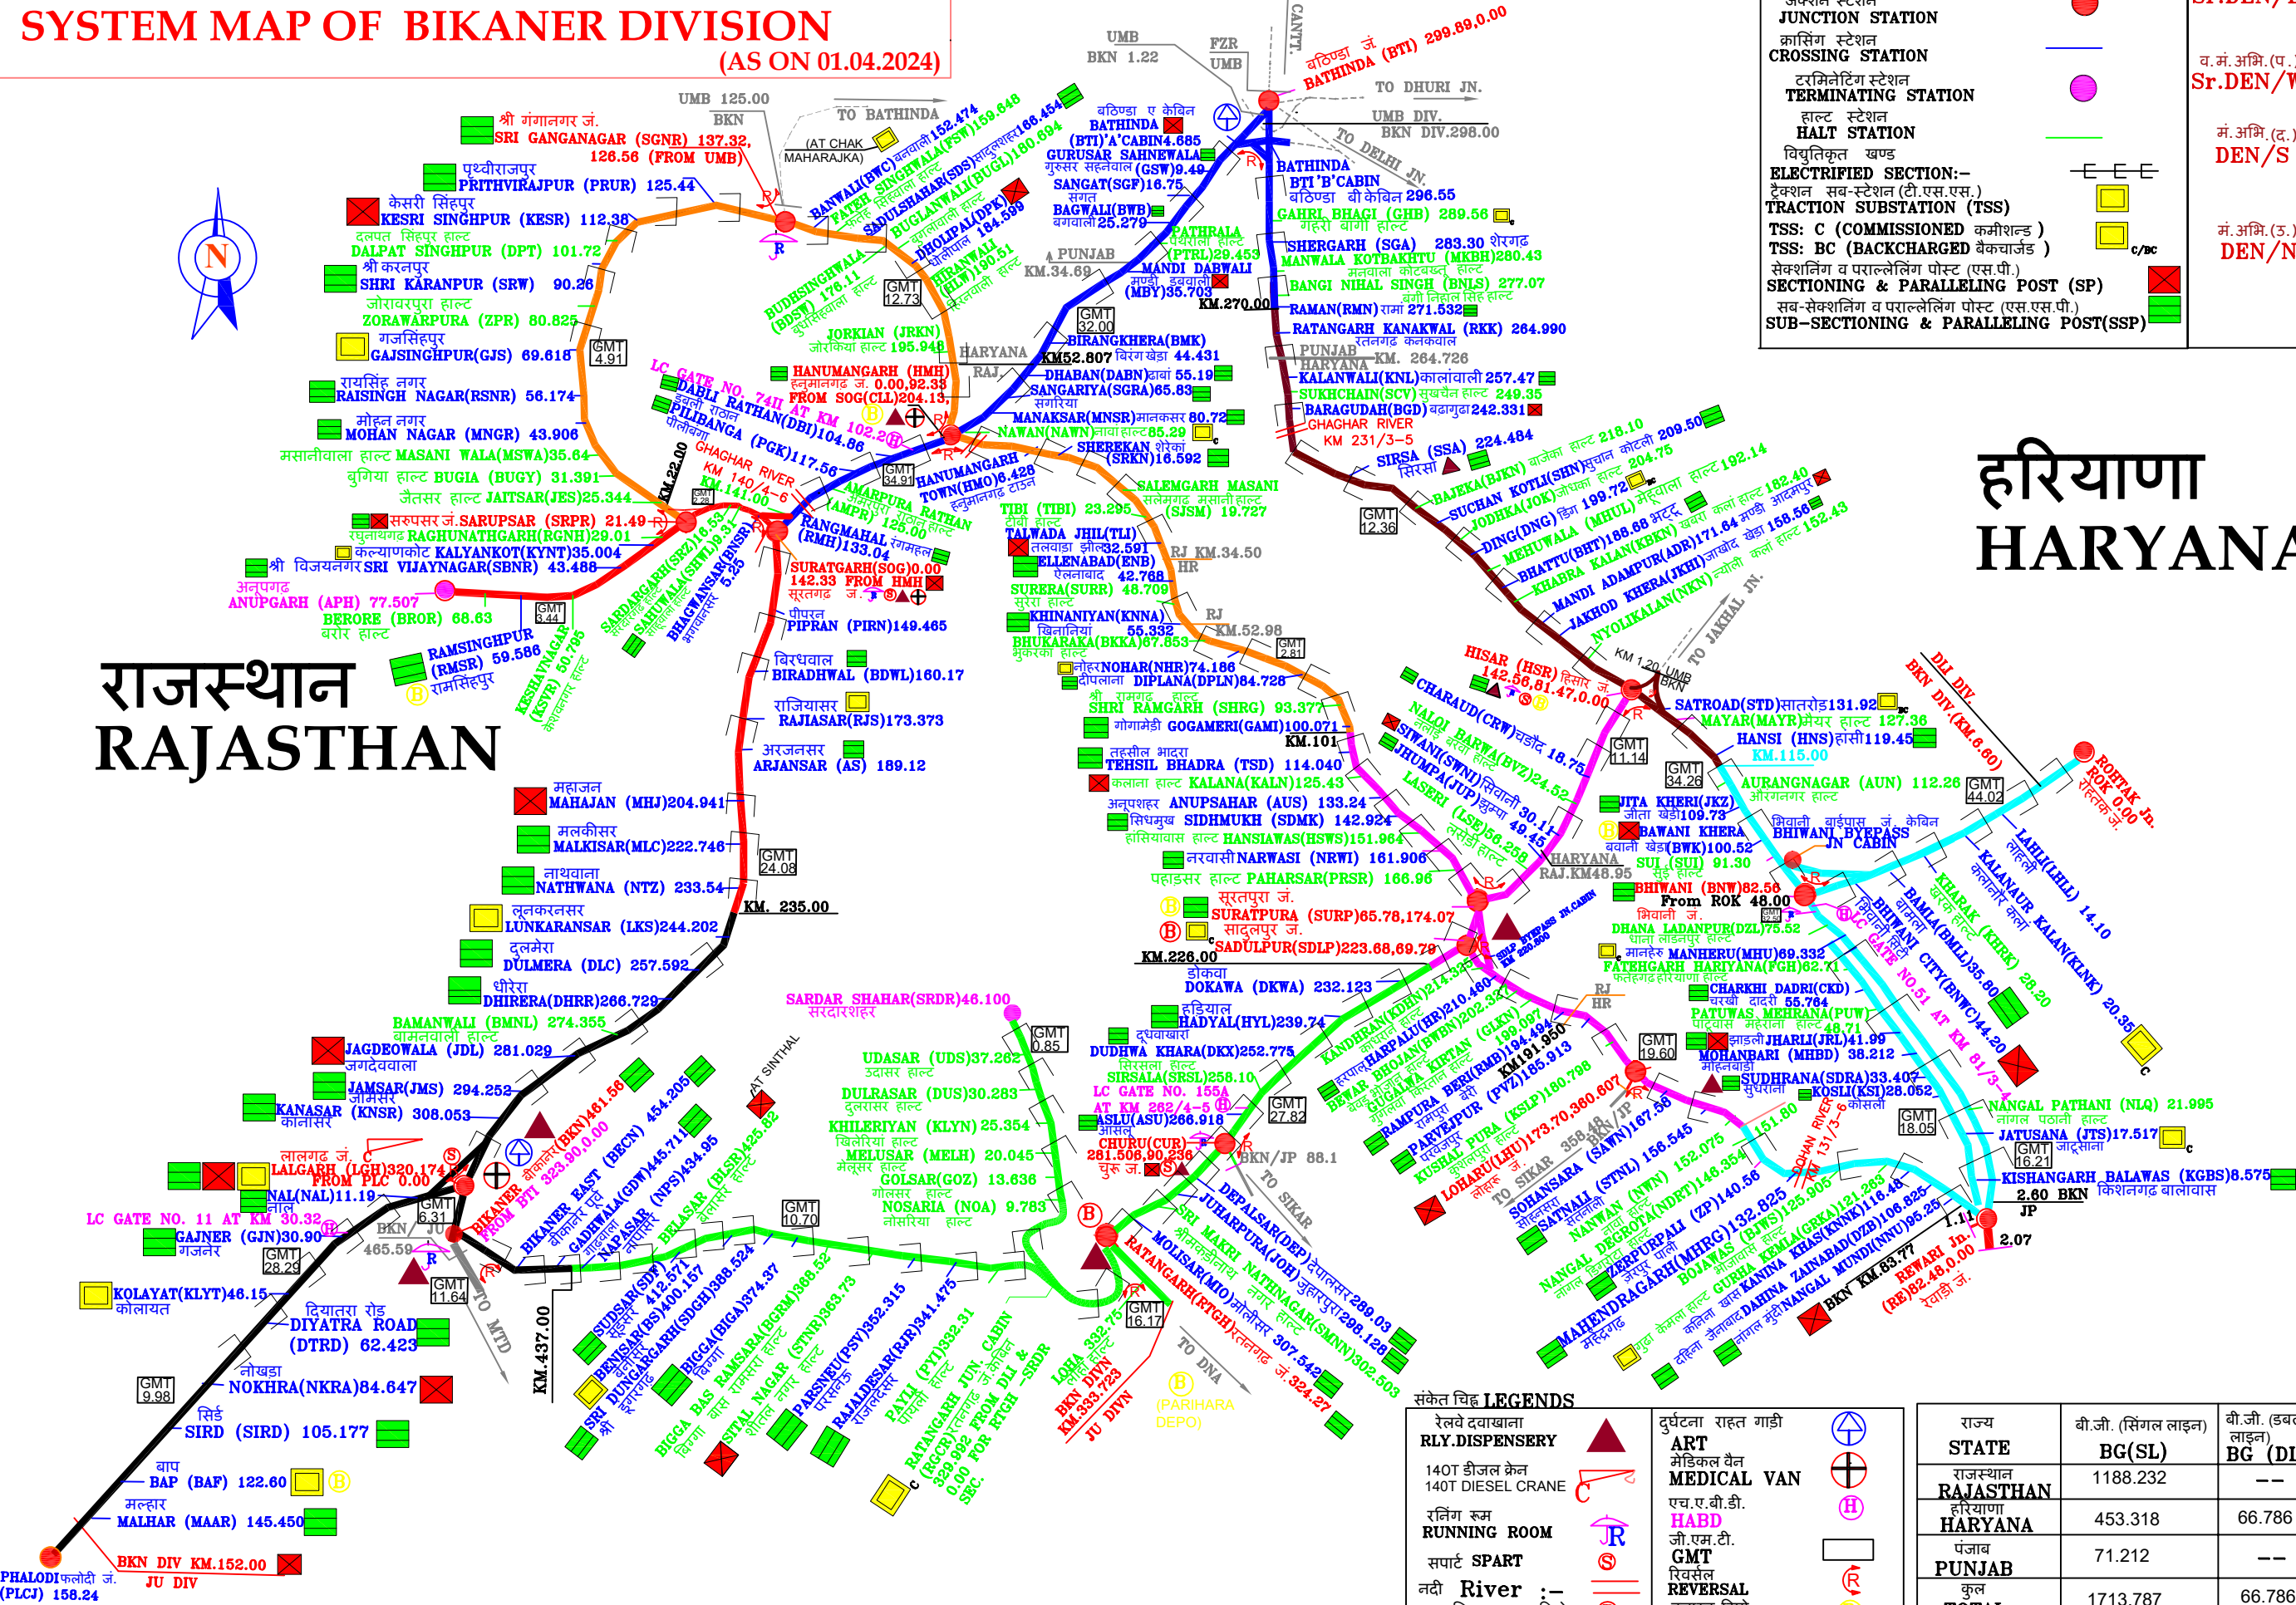

संकेत चिह्न LEGENDS

रेलवे दवाखाना
RLY.DISPENSERY

140T डीजल क्रेन
140T DIESEL CRANE

रनिंग रूम
RUNNING ROOM

सपाट SPART

नदी River :-

प्रस्तावित बलास्ट डिपो

दुर्घटना राहत गाडी
ART
मैडिकल वैन
MEDICAL VAN

एच.ए.बी.डी.
HABD

जी.एम.टी.
GMT

रिवर्सल
REVERSAL

बलास्ट डिपो
BALLAST DEPOT

राज्य
STATE

राजस्थान
RAJASTHAN

हरियाणा
HARYANA

पंजाब
PUNJAB

कुल
TOTAL

बी.जी. (सिंगल लाइन)
BG (SL)

बी.जी. (डबल लाइन)
BG (DL)

कुल
TOTAL

विद्युतीकरण
ELETRIFICATION

राज्य	बी.जी. (सिंगल लाइन)	बी.जी. (डबल लाइन)	कुल	विद्युतीकरण
राजस्थान	1188.232	--	1188.232	975.187
हरियाणा	453.318	66.786	520.104	520.104
पंजाब	71.212	--	71.212	71.212
कुल	1713.787	66.786	1779.548	1566.503